
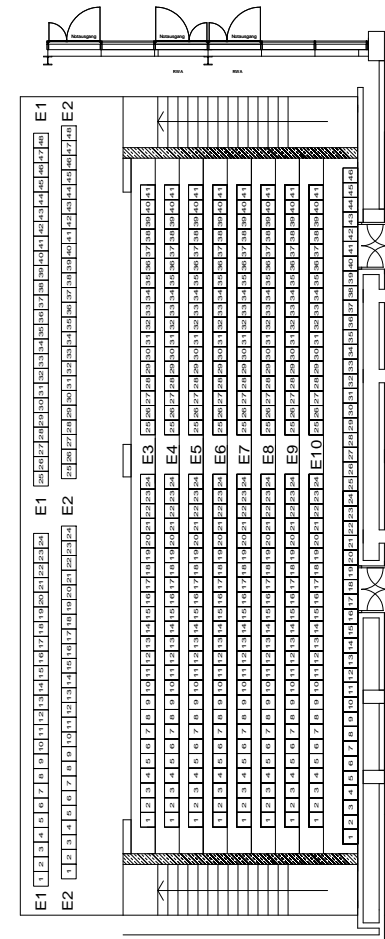


# Konzert- und Kongresszentrum Harmonie

## Theodor Heuss Saal

Großer Saal 2 - Block - Bestuhlung (R 1 bis R 35 mit Empore) insgesamt 2015 Sitzplätze  
 Mittlerer Saal 2 - Block - Bestuhlung (R 1 bis R 19 ohne Empore) insgesamt 931 Sitzplätze

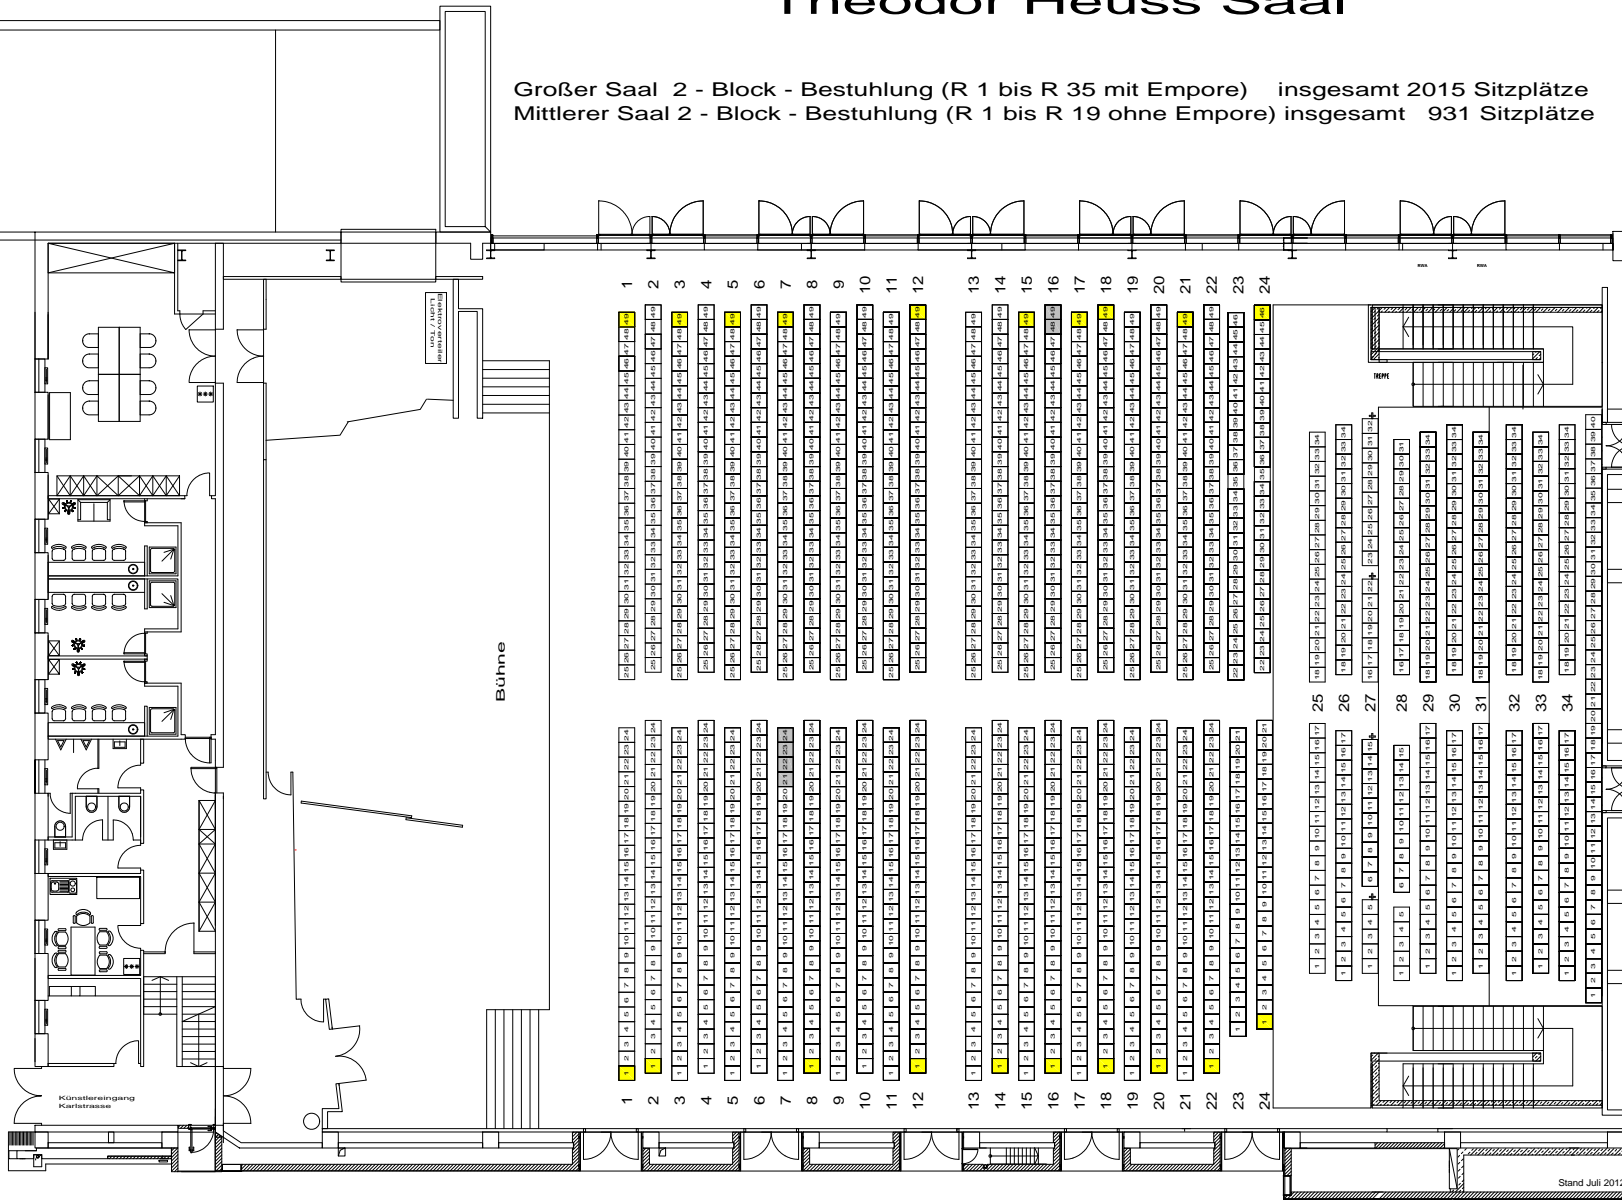

Konzert- u. Kongresszentrum Harmonie  
 Theodor Heuss Saal  
 Heilbronn Marketing GmbH  
 Hausverwaltung Harmonie-  
 Allee 28  
 74072 Heilbronn

■ Behindertenplätze  
 ■ Dienstplätze

Parkett  
 Großer Saal 1170 Sitzplätze

unter d. Empore - 375 Sitzplätze

auf d. Empore - 470 Sitzplätze  
 ab Reihe E 3 ansteigende Bestuhlung

Stand Juli 2012

Maßstab 1 : 200  
 Plangröße A 3  
 Stand Juli 2012