
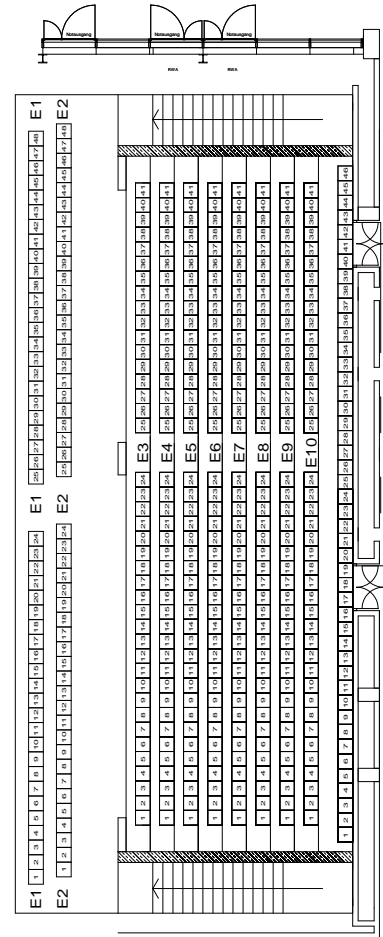


Konzert- und Kongresszentrum Harmonie

Theodor Heuss Saal

Großer Saal 3 - Block - Bestuhlung (R 1 bis R 35 mit Empore) insgesamt 1969 Sitzplätze
 Mittlerer Saal 3 - Block - Bestuhlung (R 1 bis R 19 ohne Empore) insgesamt 893 Sitzplätze

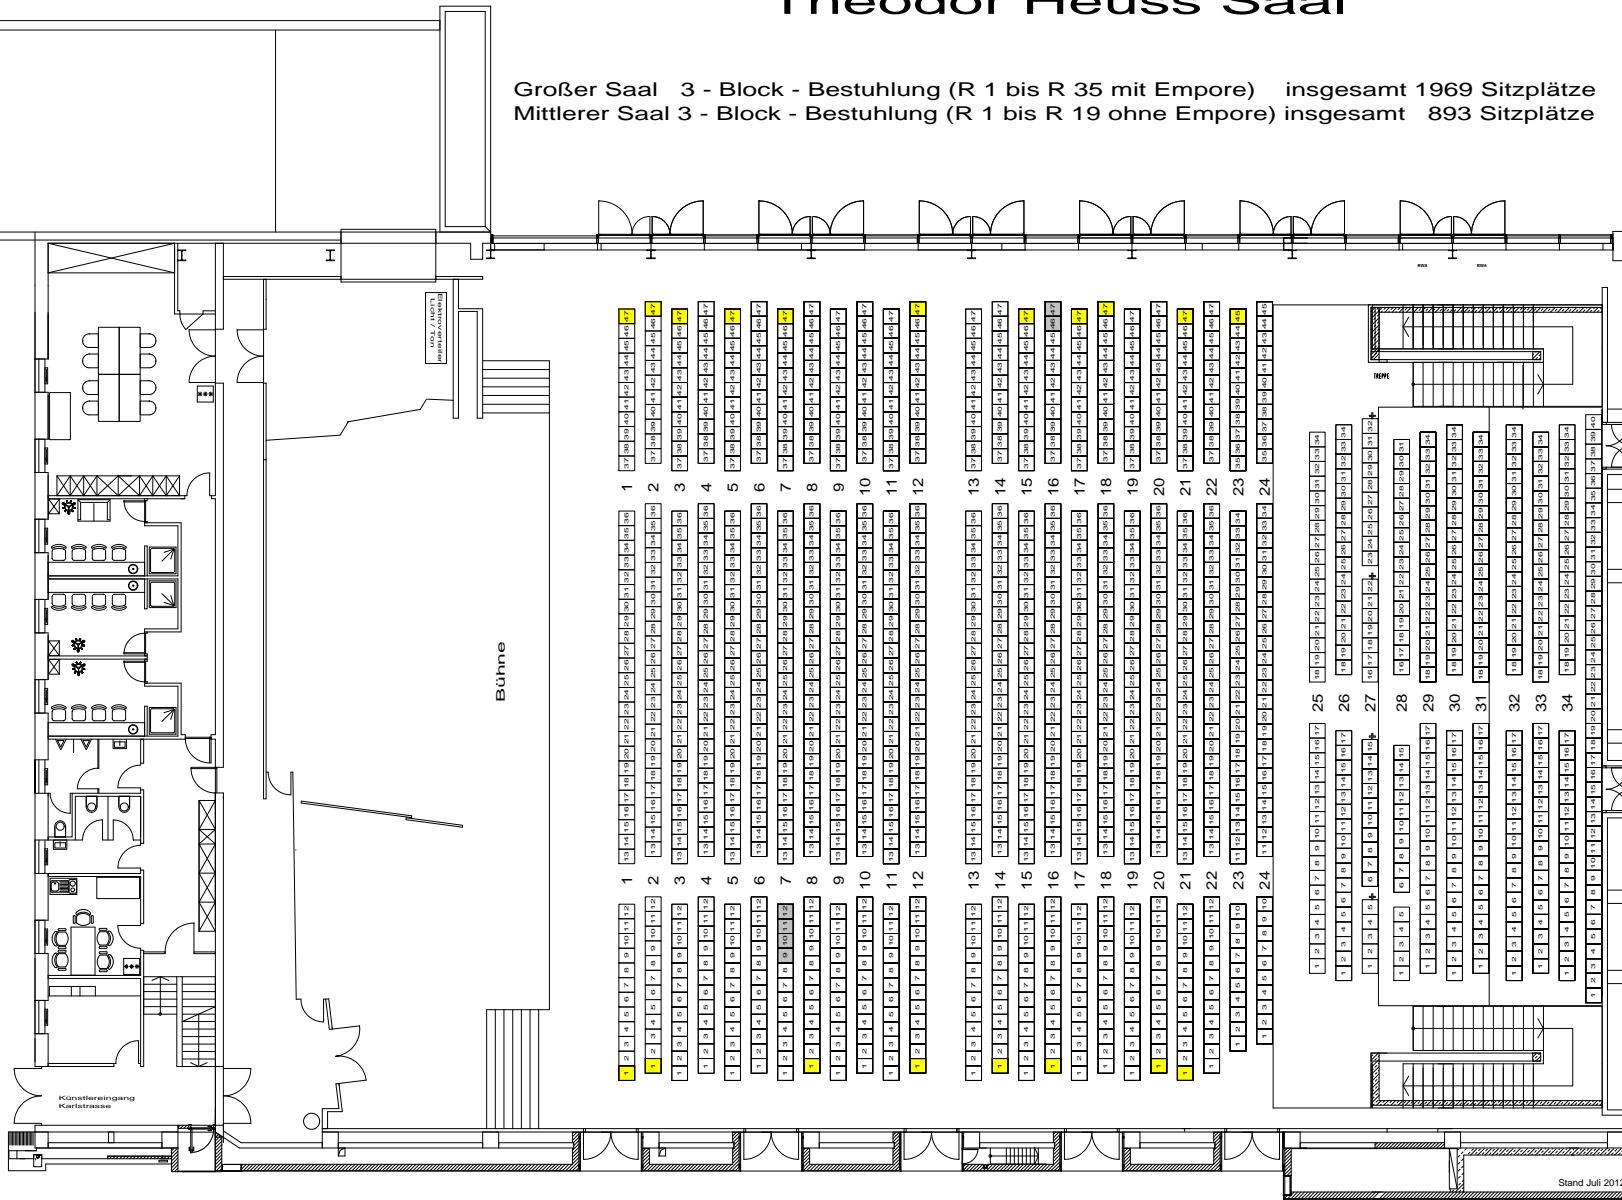

Konzert- u. Kongresszentrum Harmonie
 Theodor Heuss Saal
 Maßstab 1 : 200
 Plangröße A 3
 Stand Juli 2012

■ Behindertenplätze
 ■ Dienstplätze

Parkett
 Großer Saal 1124 Sitzplätze

unter d. Empore - 375 Sitzplätze

auf d. Empore - 470 Sitzplätze
 ab Reihe E 3 ansteigende Bestuhlung